




1-1

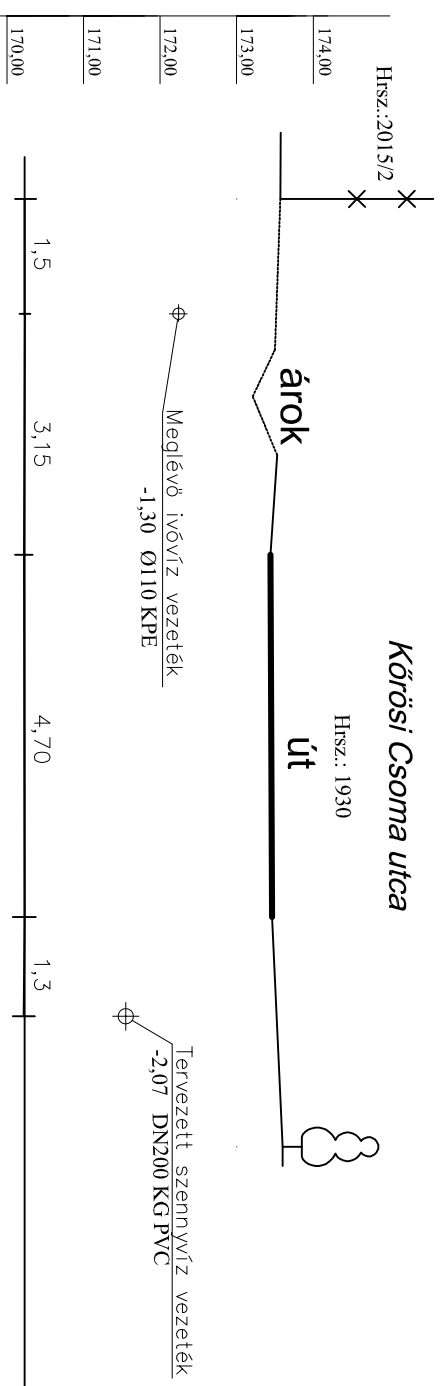


2-2

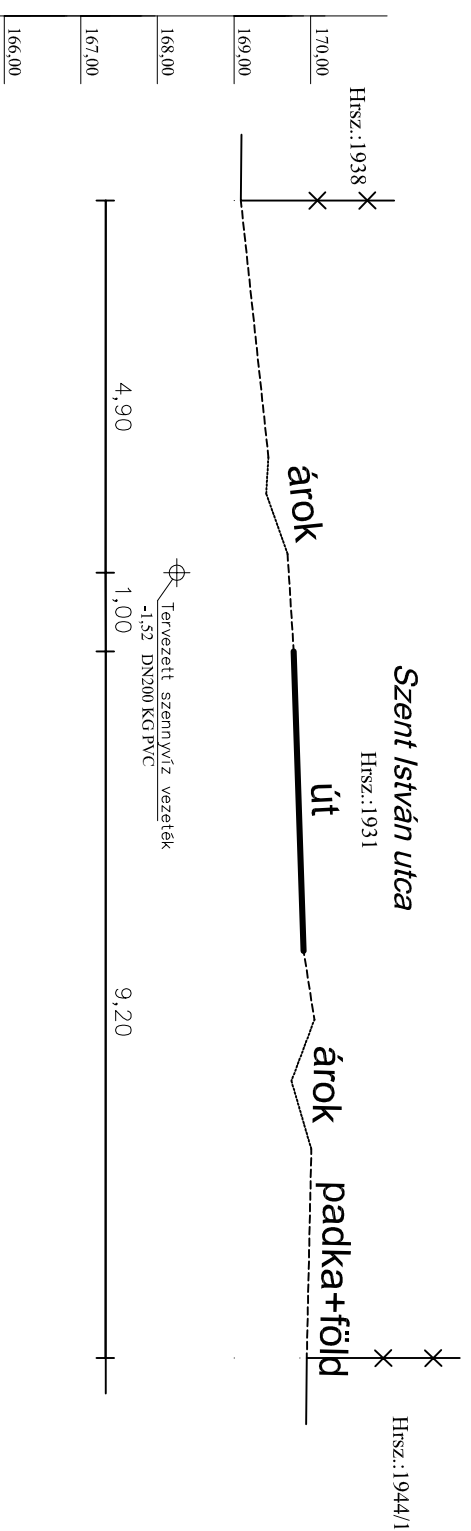


3-3

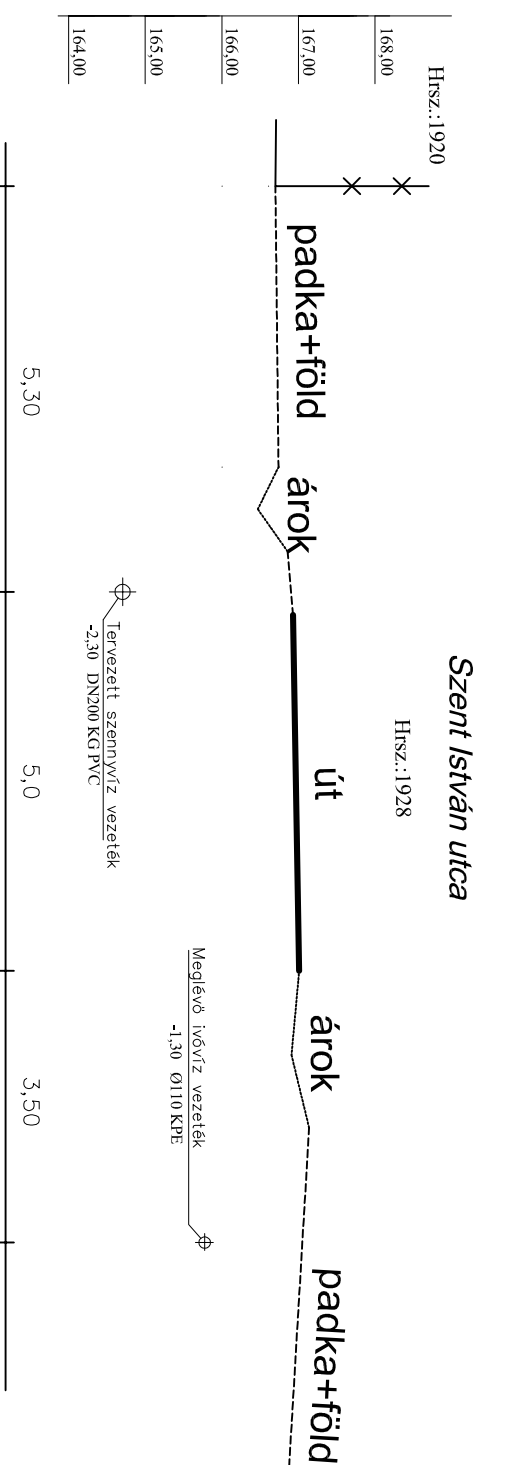

4-4

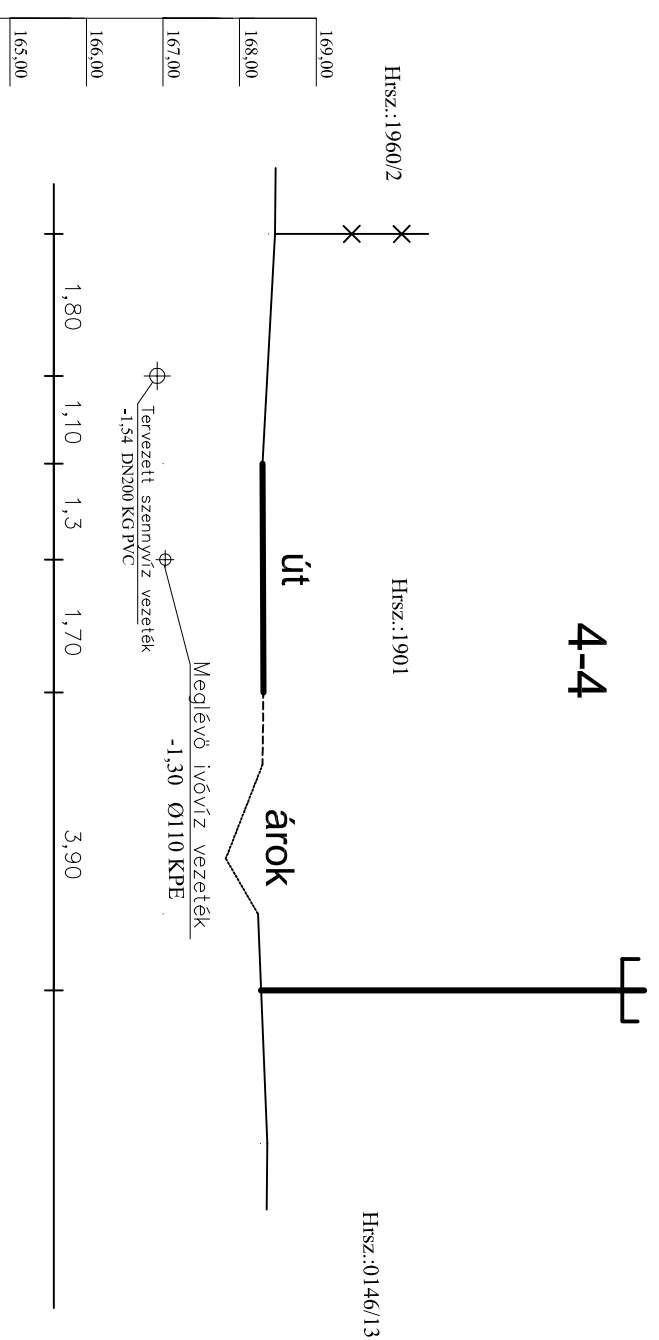

5-5

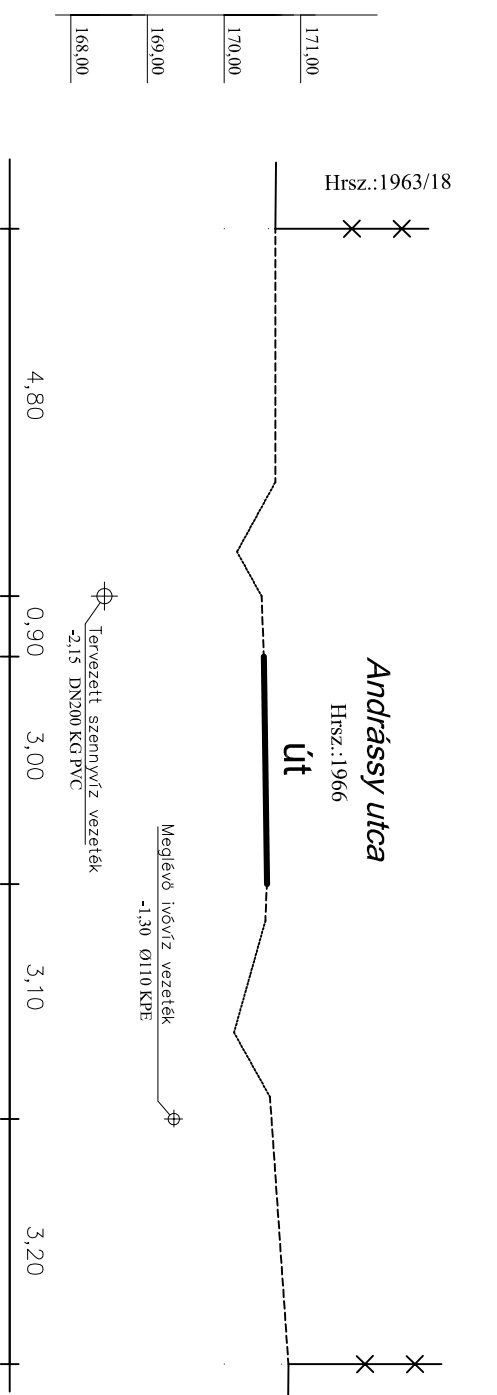

HUNPLAN

HUNPLAN Szennyvíztechnológiai és
Környezetvédelmi Mérnöki Iroda Kft.
6600 Szentos Páva u. 13/B. Tel/fax: 63/312-519; 30/2494575

Tervezés dátuma: 2013-04-02
Munka száma: 2013. ápr.

Dány község

szennyvízhálózat és szennyvíztisztító telep bővítése

Vízügyi Engedélyezési Terv

Dány-Szentkirály keresztiszelvények

Vezető tervező:
Nádudvari J.

Tervezői engedély szám:
VZ/06/0334/H-2411/12

Szakági tervező:
Majeczki Miklós

Tervezői engedély szám:
VZ-T13-7542

Építész tervező:

Méretarány:

Rajtszám:

Össz. lap:

Lapszám: