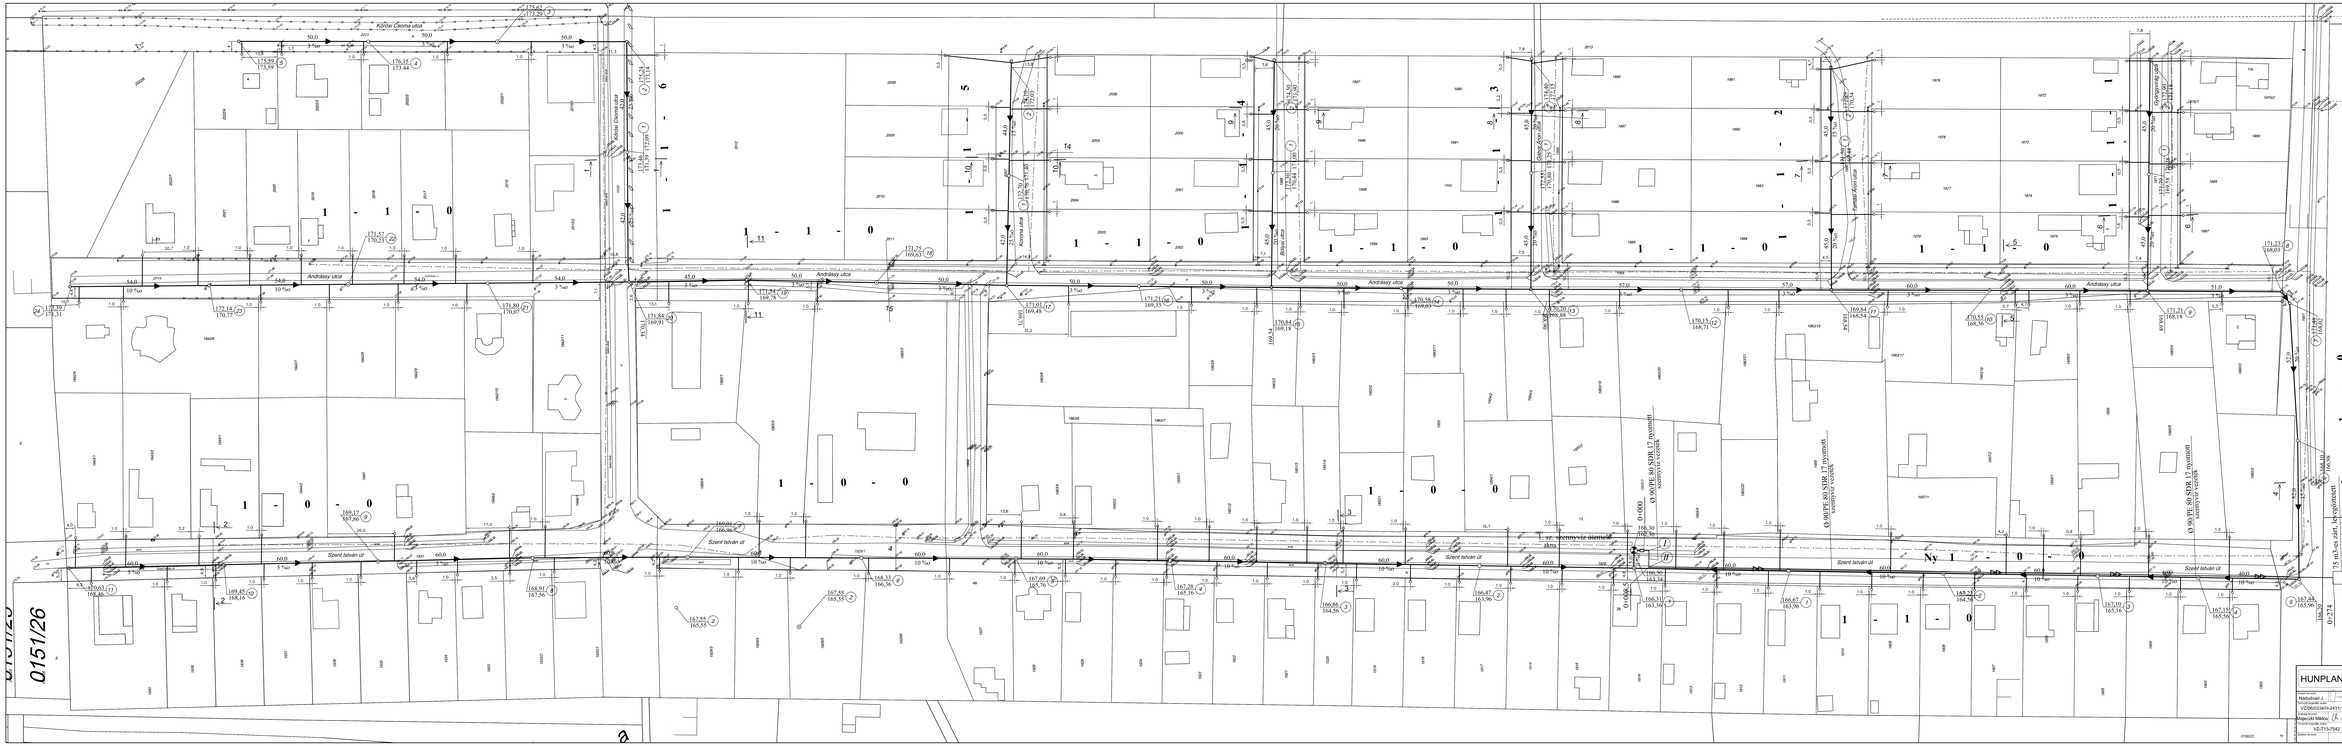

Jelmagyarázat

- Tervezett gravitációs szennyvízcsatorna
- Tervezett szennyvíz átemelő
- Tervezett nyomás alatti szennyvízcsatorna
- Tervezett beton tisztítóakna
- Tervezett Ø400/315 KG PVC tisztítónyílás
- Tervezett Ø200 KG PVC tisztítónyílás
- Meglévő ivóvíz vezeték
- Meglévő elektromos távvezeték
- Meglévő telefonvezeték

Megjegyzés: a gravitációs gerincvezeték DN 200/KG PVC csőből, a bekötő vezetékek DN160/KG-PVC csőből épülnek.

HUNPLAN	HUNPLAN Szennyvíztechnológiai és Környezetvédelmi Mérnöki Iroda Kft. 6000 Szentes Pilsna 1. 1/B. Telfax: 63/313-010 30/3404075	2013-04-02 Dátum: 2013. ápr.
Hajdúcsoki Jenő Vízgazdálkodási mérnök V2/06/03/4/H-2411/12	Dány község szennyvízhálózat és szennyvízisztító telep bővítése	Mérnöki Kft. M=1:500
Hajdúcsoki Máténé Vízgazdálkodási mérnök V2-513-7542	Vízjogi Engedélyezési Terv	Rajzszám: Cs-2
Ellenőrizte:	Dány-Szentkirály szennyvízelvezetés részletes helyszínrajz	Ver. Nyt. Lapszám:

P19022 Ny