


Utcanév: Szent István utca

Szelvényyszám: 1 - 0 - 0

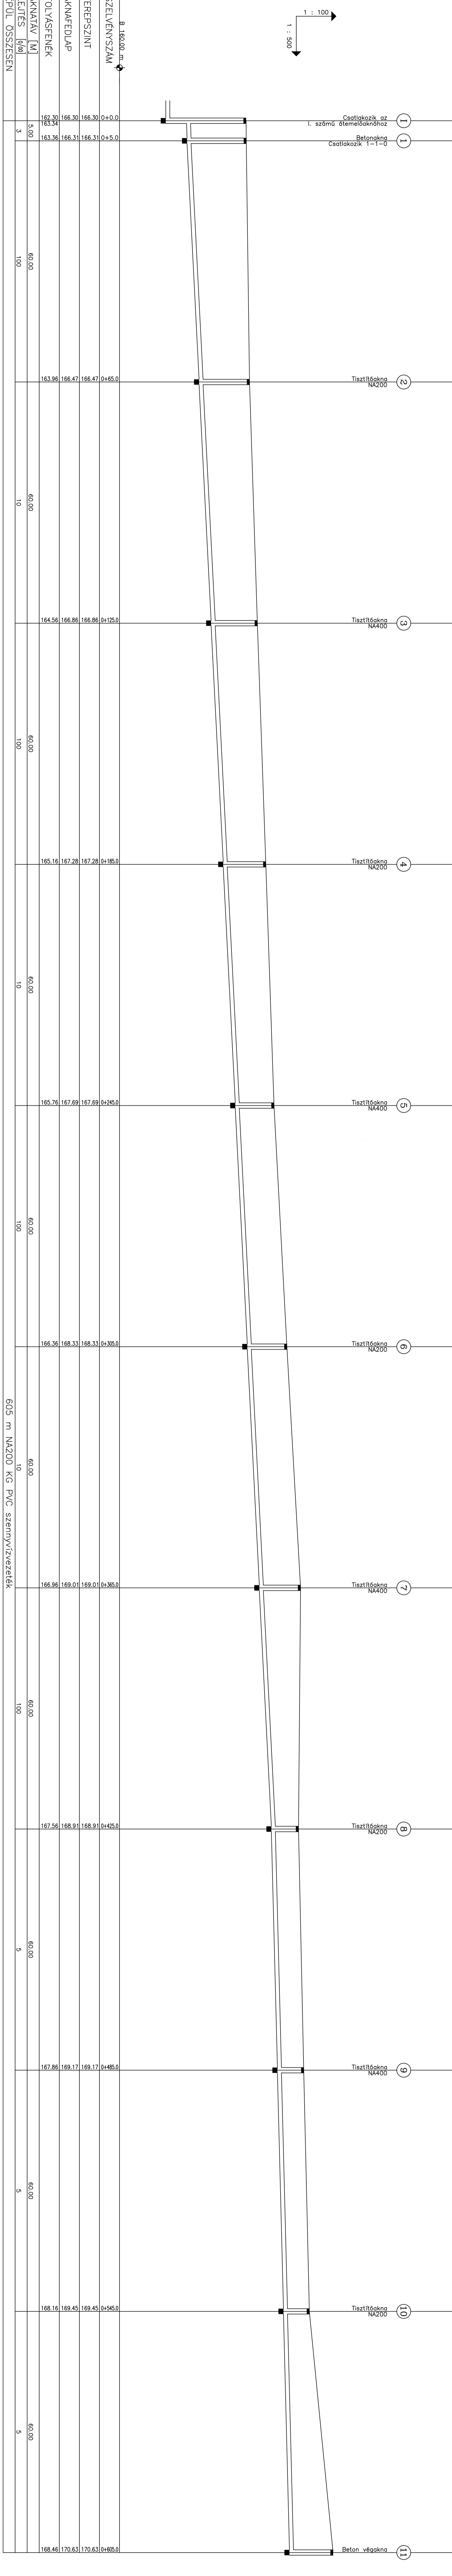

<b>HUNPLAN</b>		Tervező: 2013-04-02	
6800 Szent István Páva u. 13/B.		Dátum: 2013. ápr.	
Művelet: Dány község		Méret: M 1:500/1:100	
szennyvízhálózat és szennyvíztisztító telep bővítése		Rajzszám: H-1	
Vízlopl. Engedélyezési Terv		Rajz típus: Szerviz	
1-0-0 hossz-szelvény			

605 m NA200 KG PVC szennyvívezeték