




Utcanev: Gyöngyvirág utca
 Szelvénytípus: 1 – 1 – 1

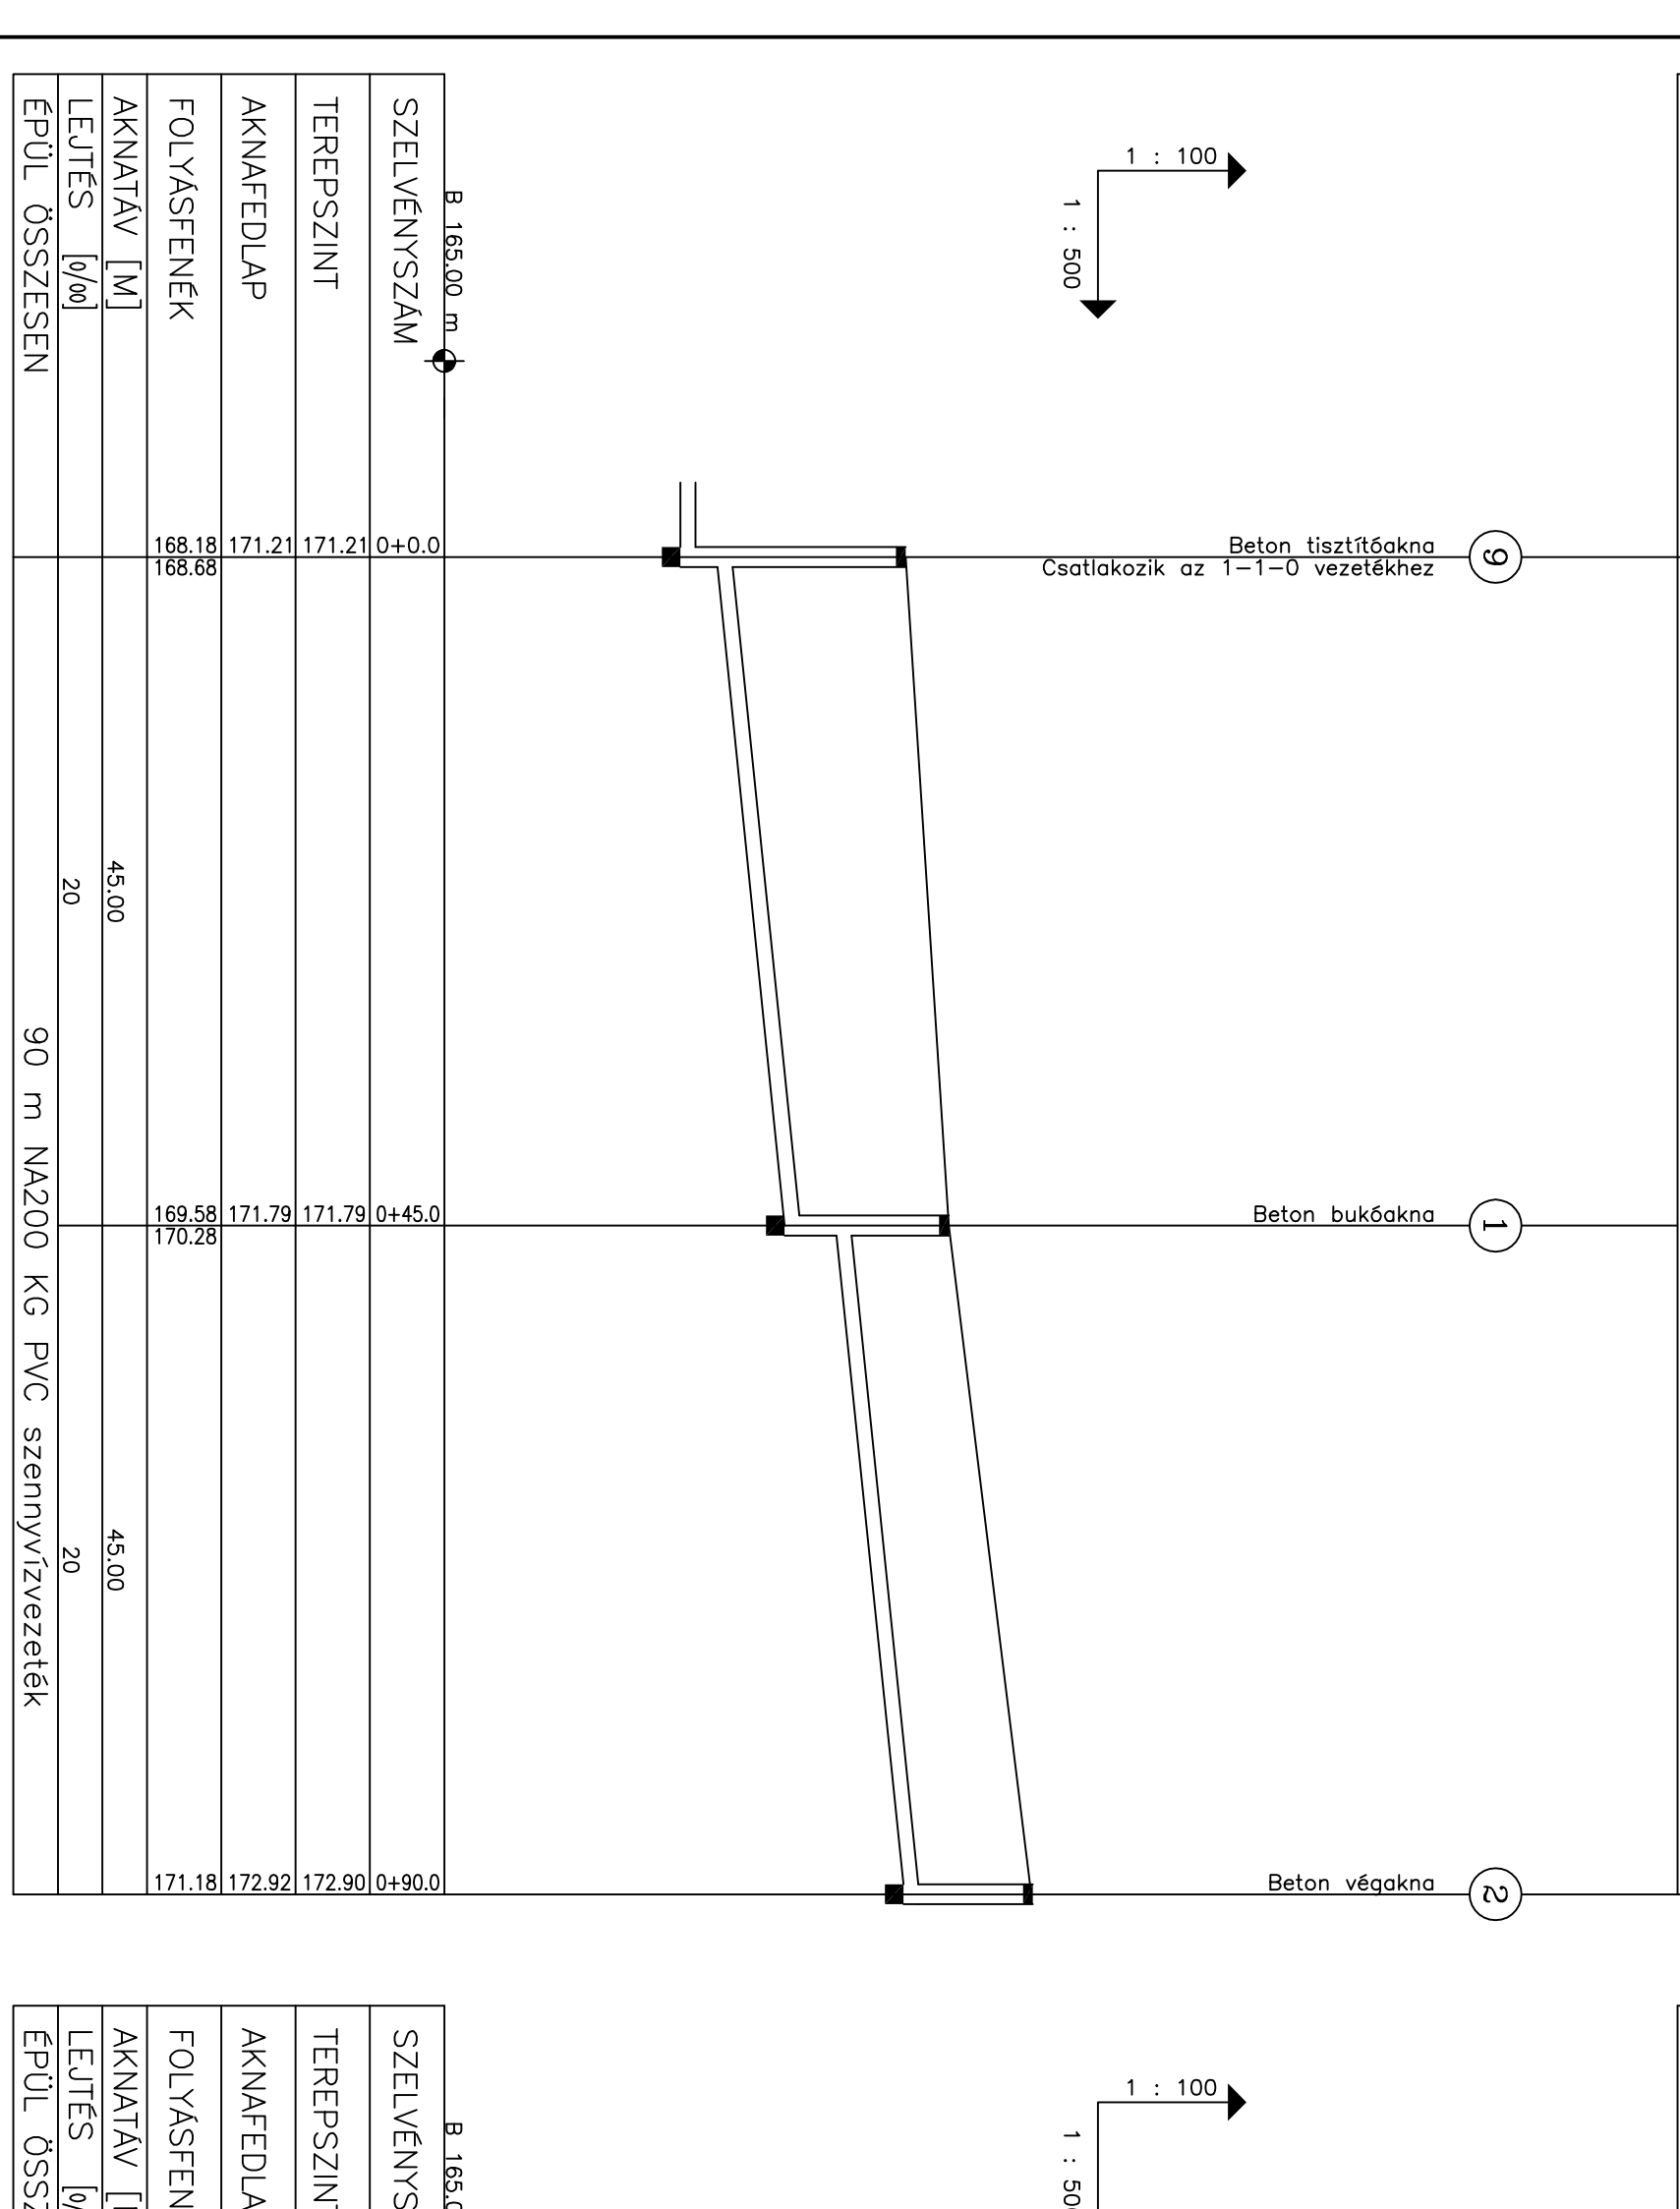


Utcanev: Tamási Áron utca
 Szelvénytípus: 1 – 1 – 2

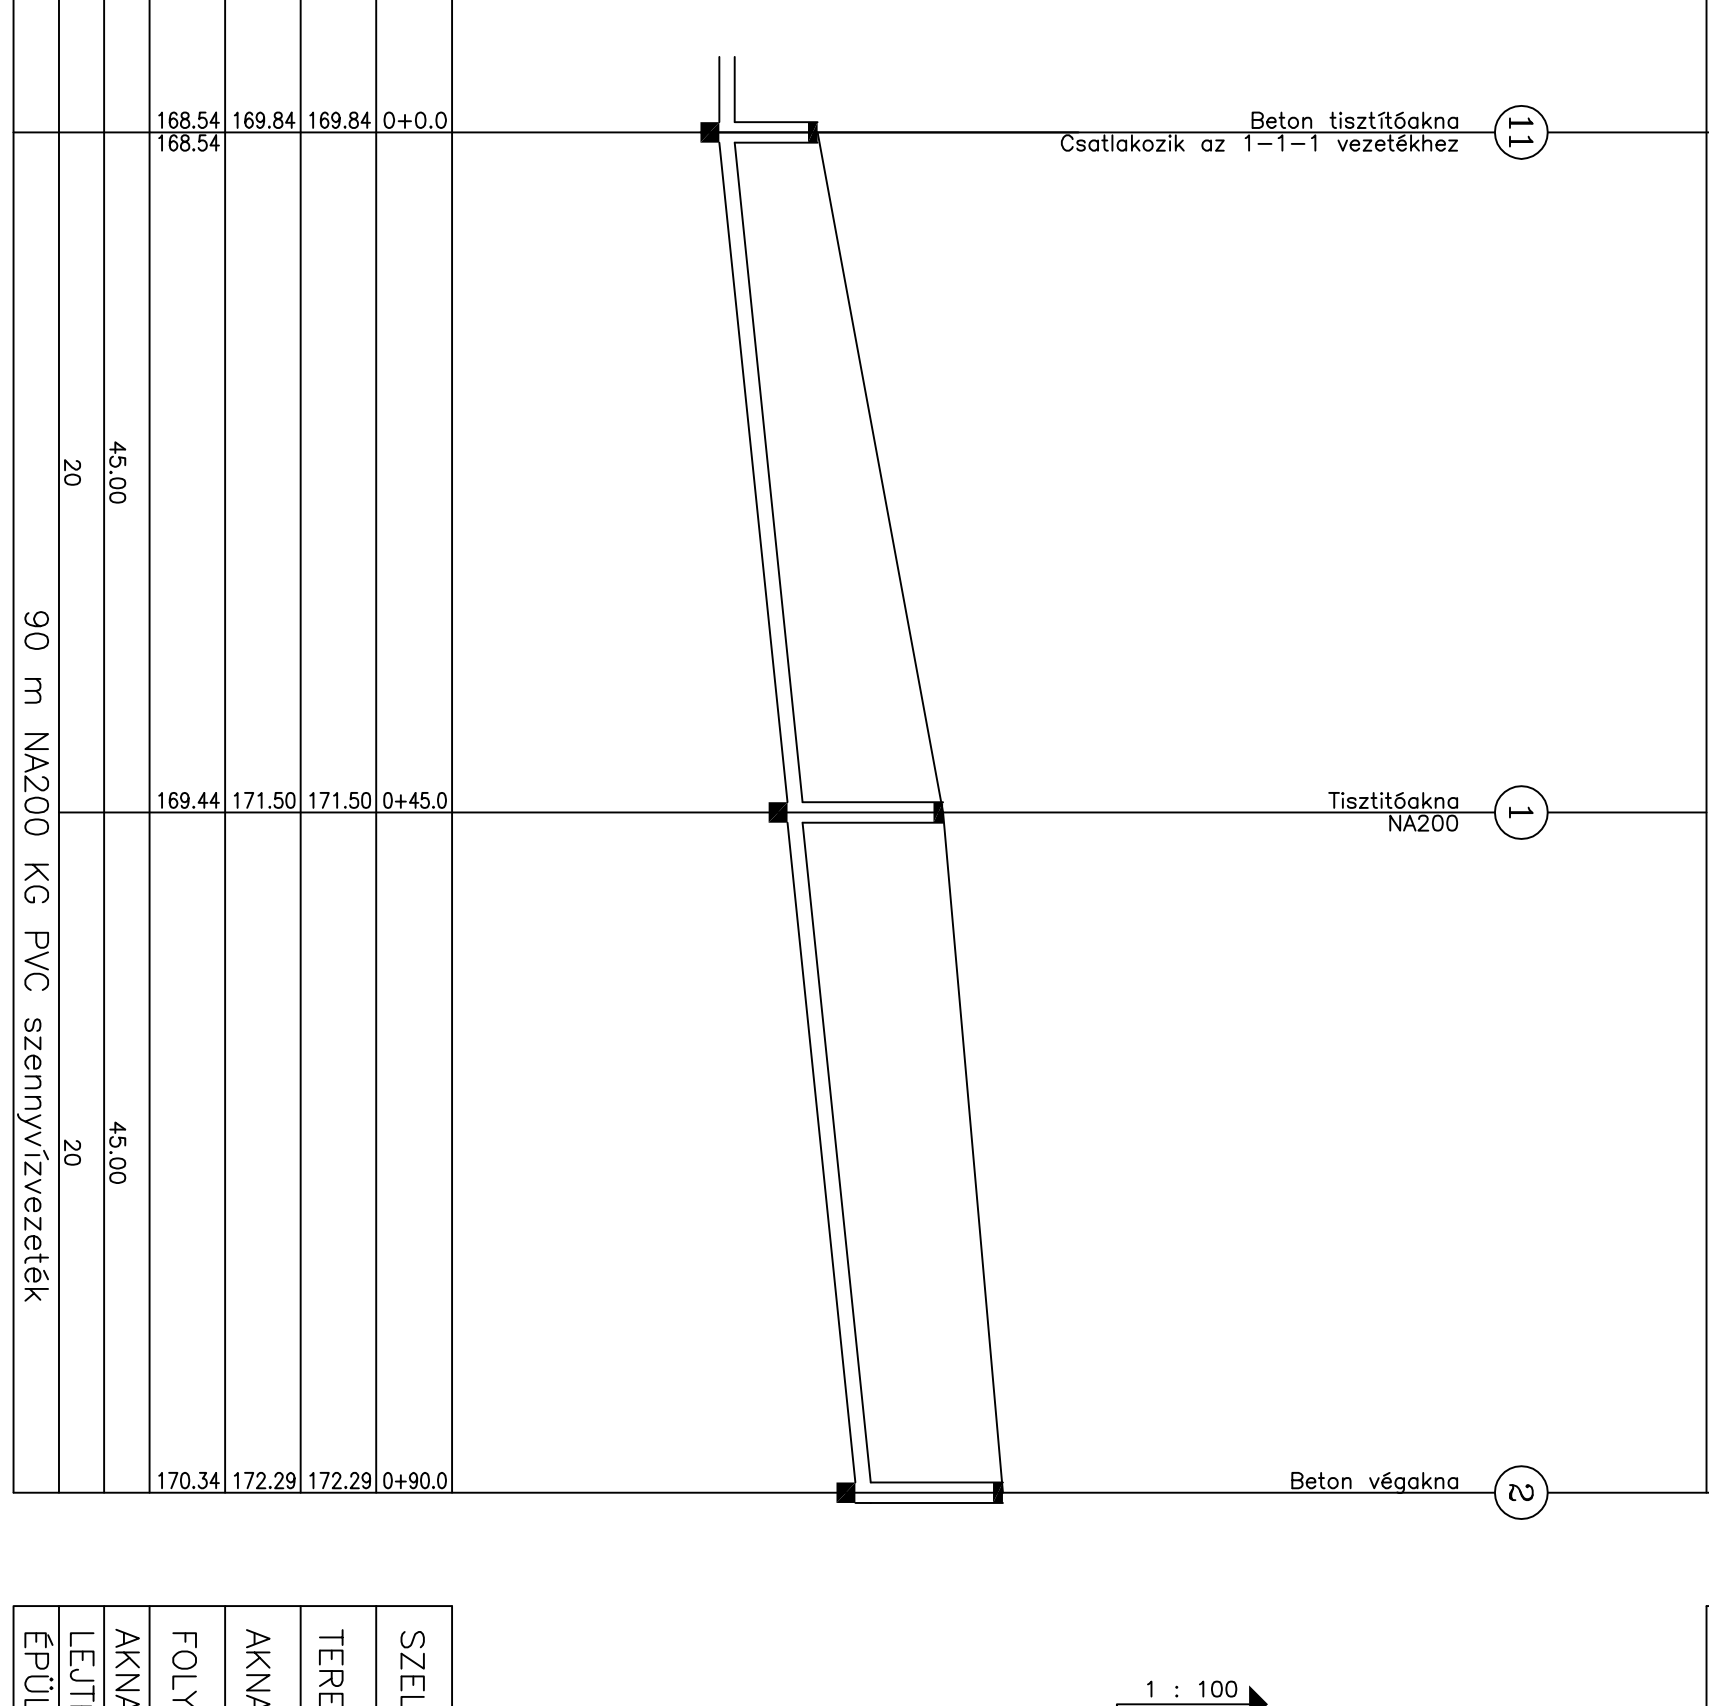


Utcanev: Gábor Áron utca
 Szelvénytípus: 1 – 1 – 3

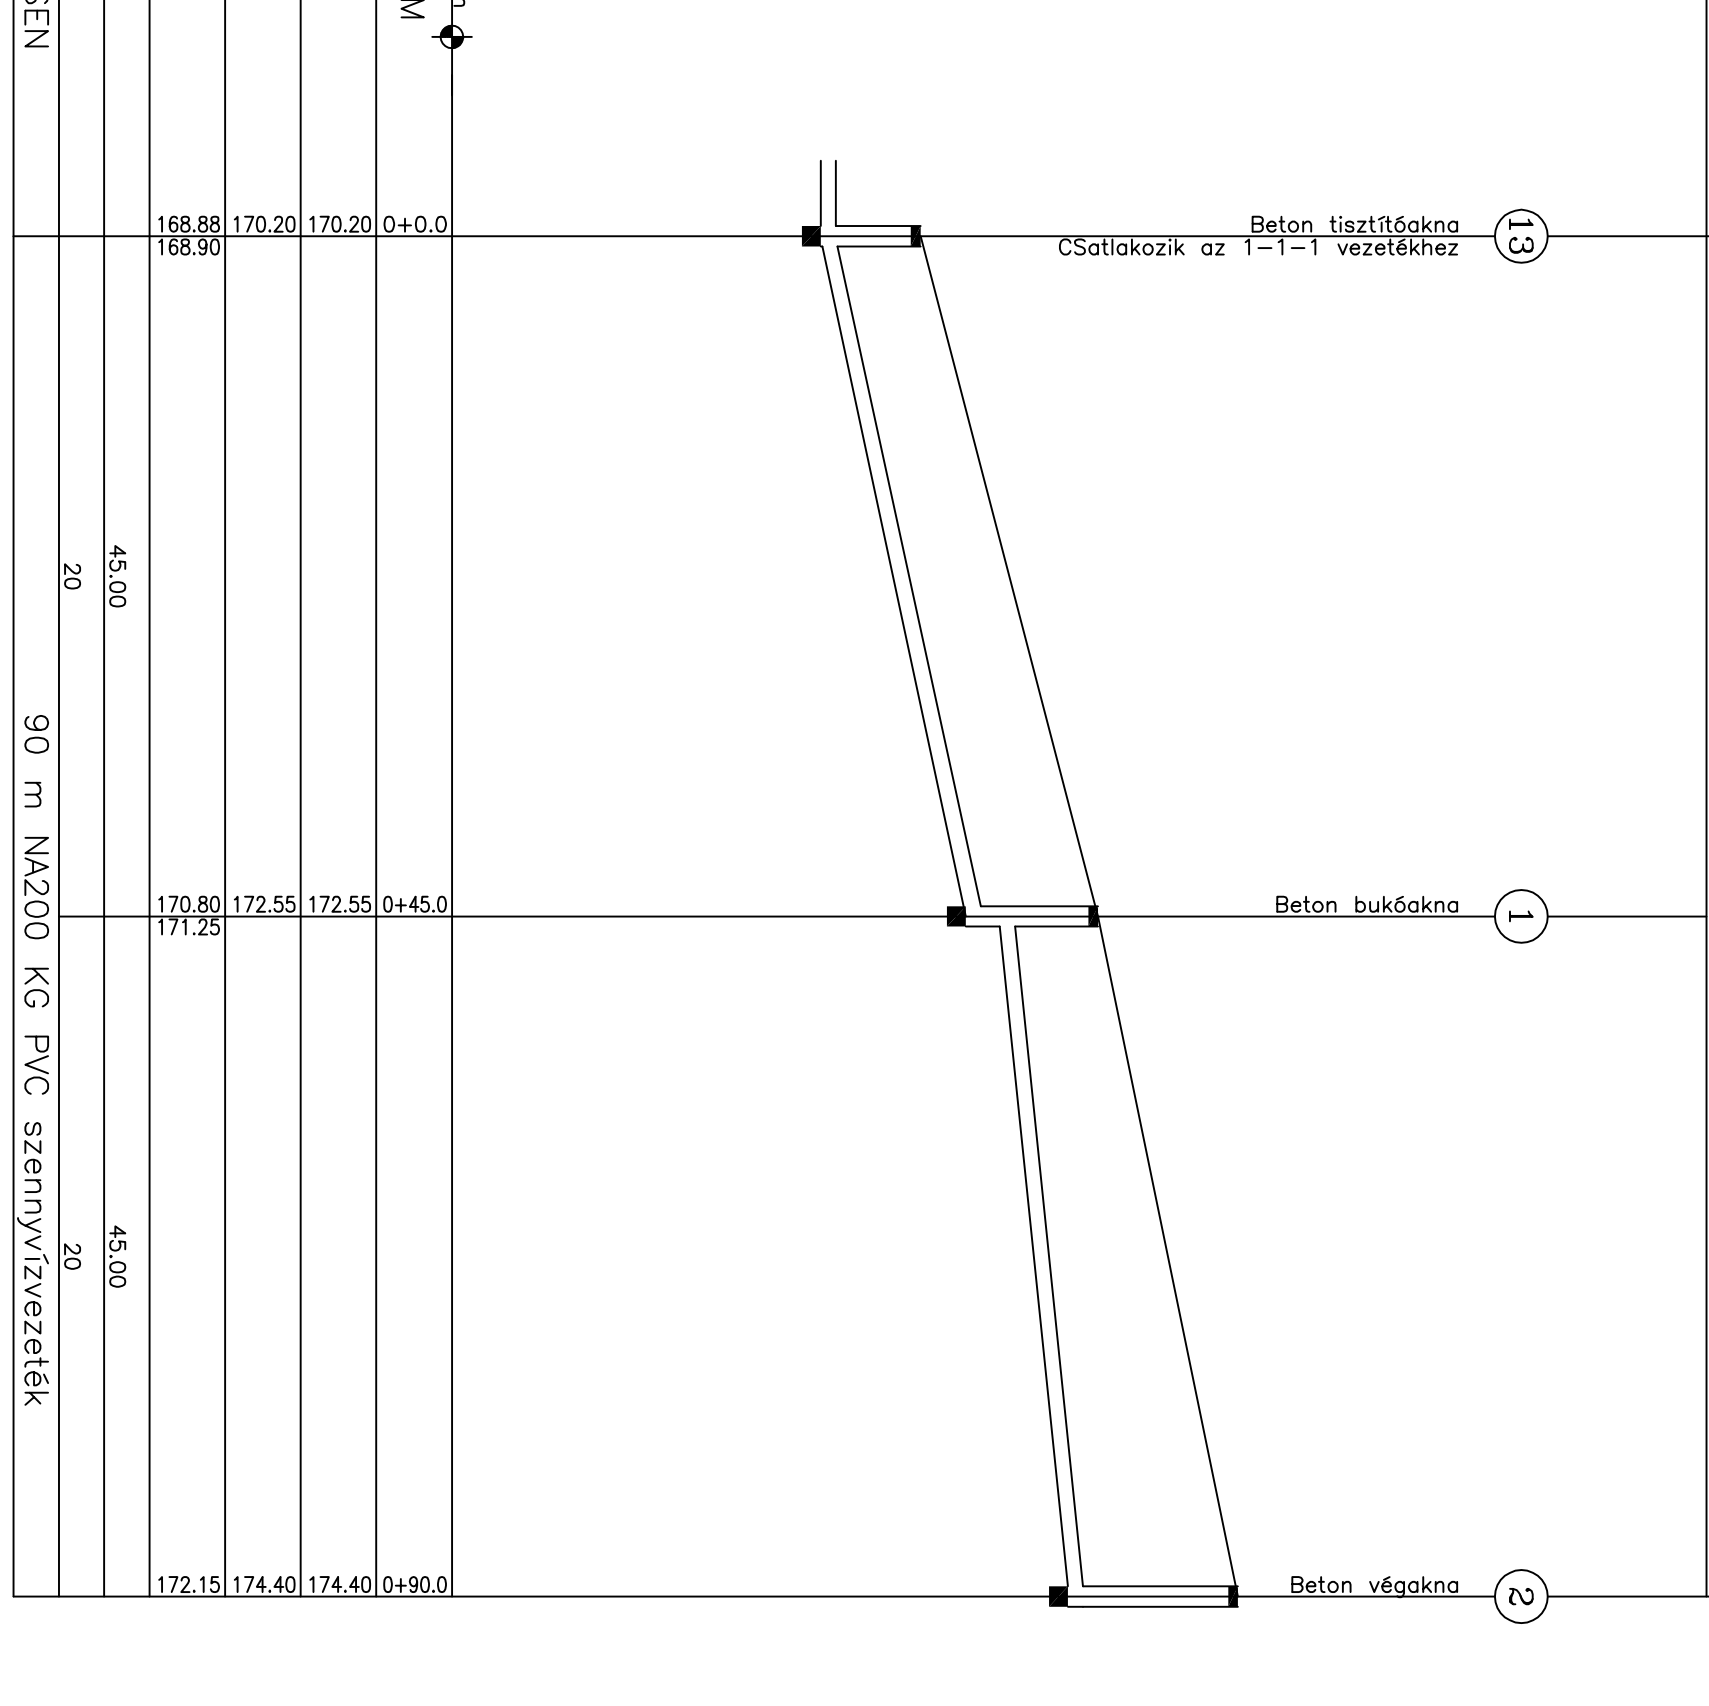


Utcanev: Bolyai utca
 Szelvénytípus: 1 – 1 – 4

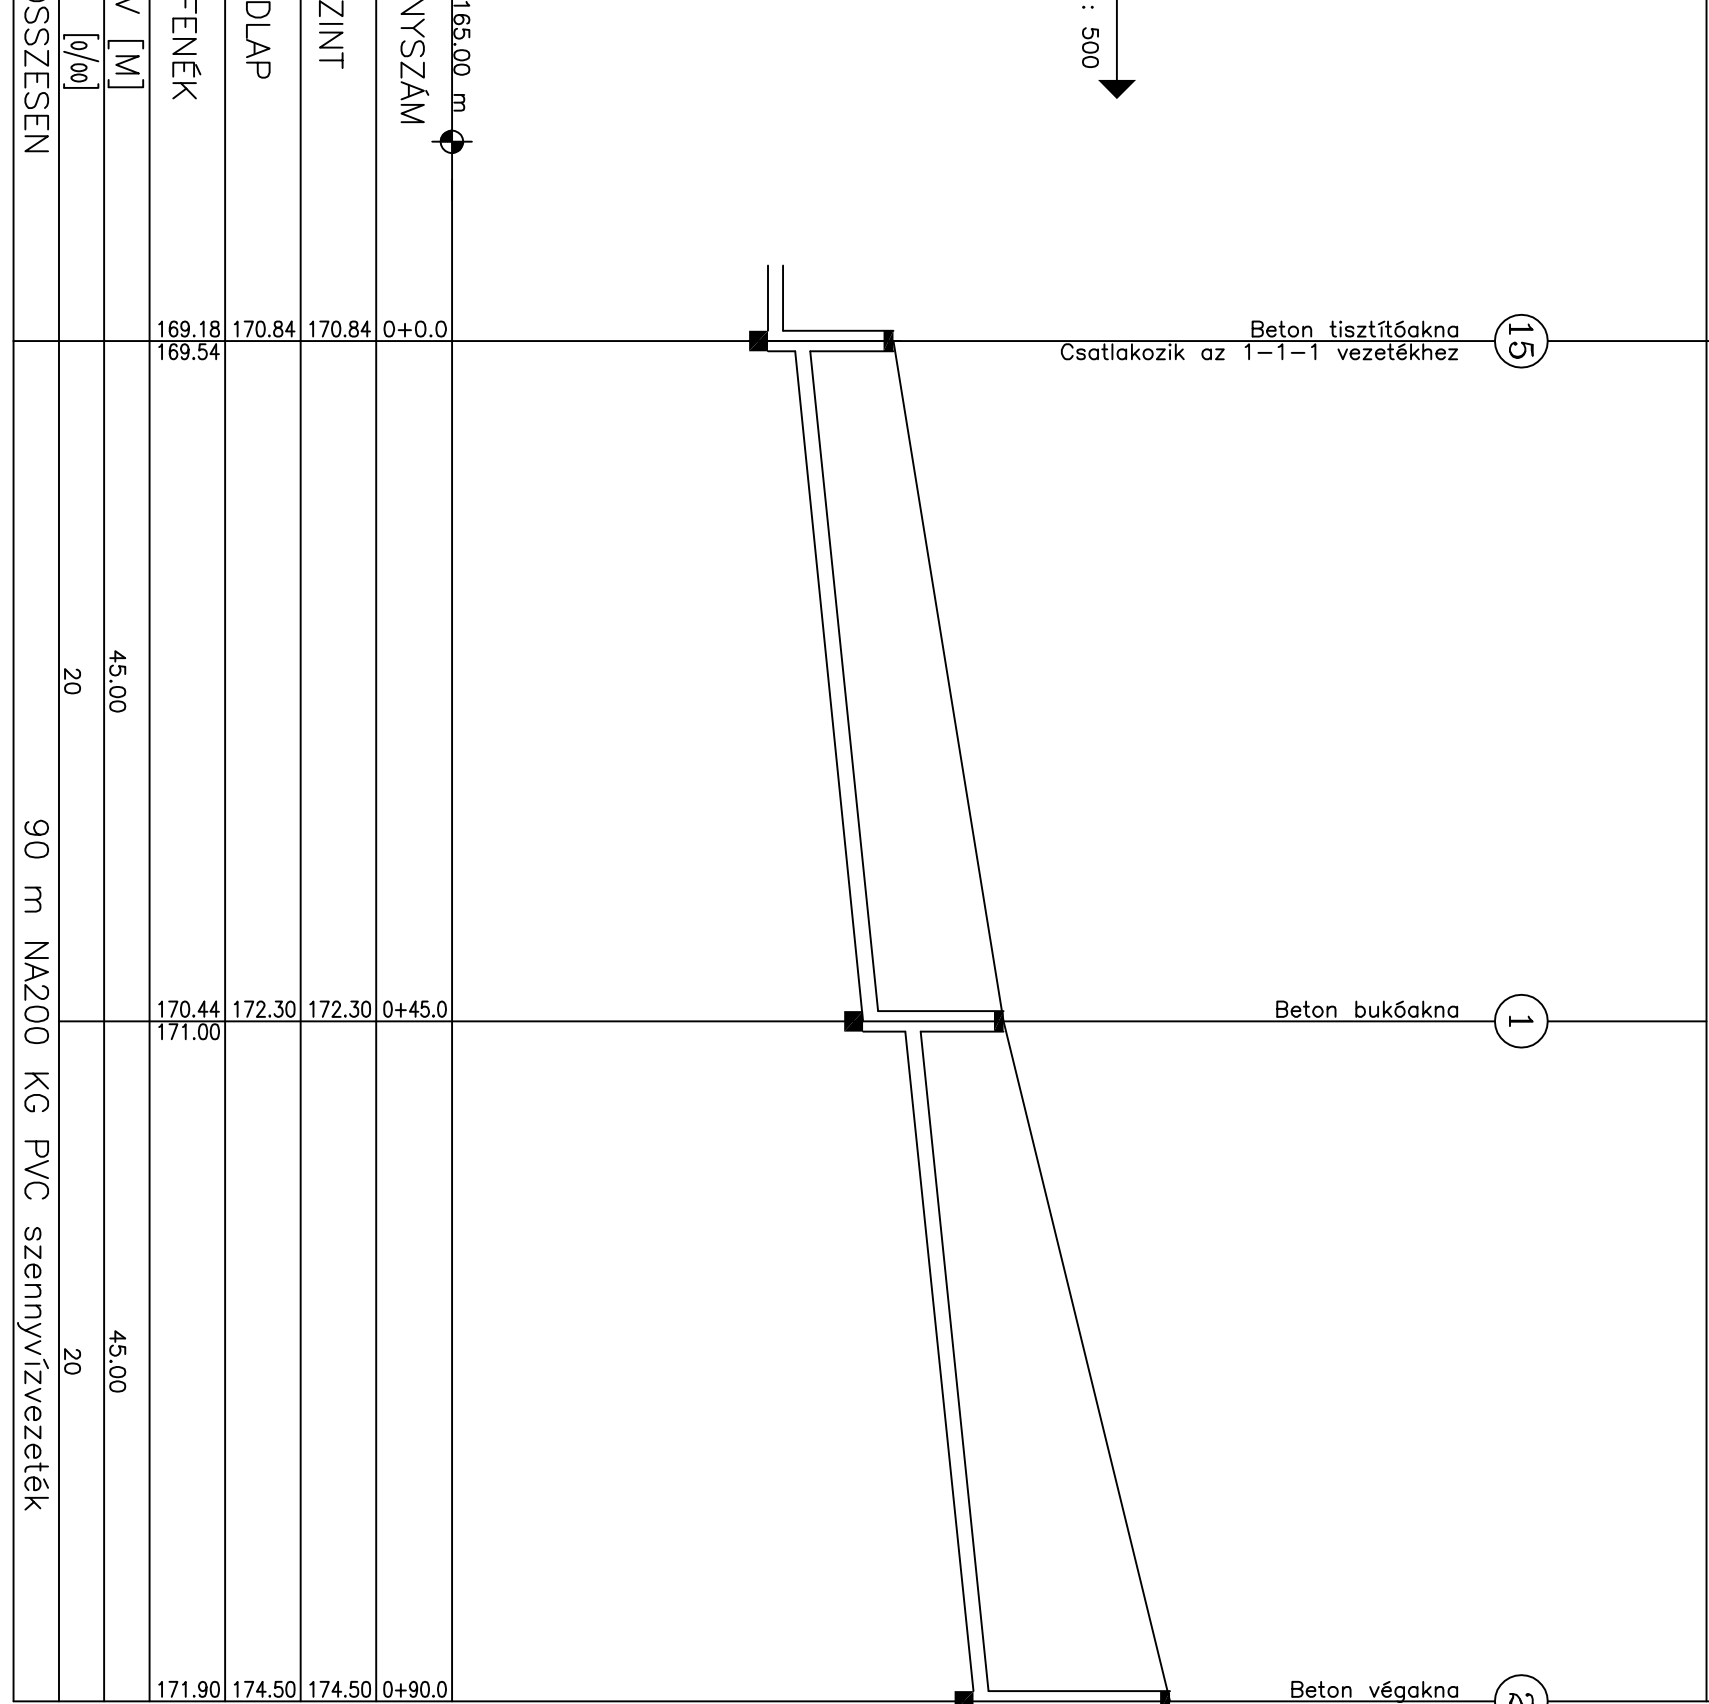

Utcanev: Korona utca
 Szelvénytípus: 1 – 1 – 5

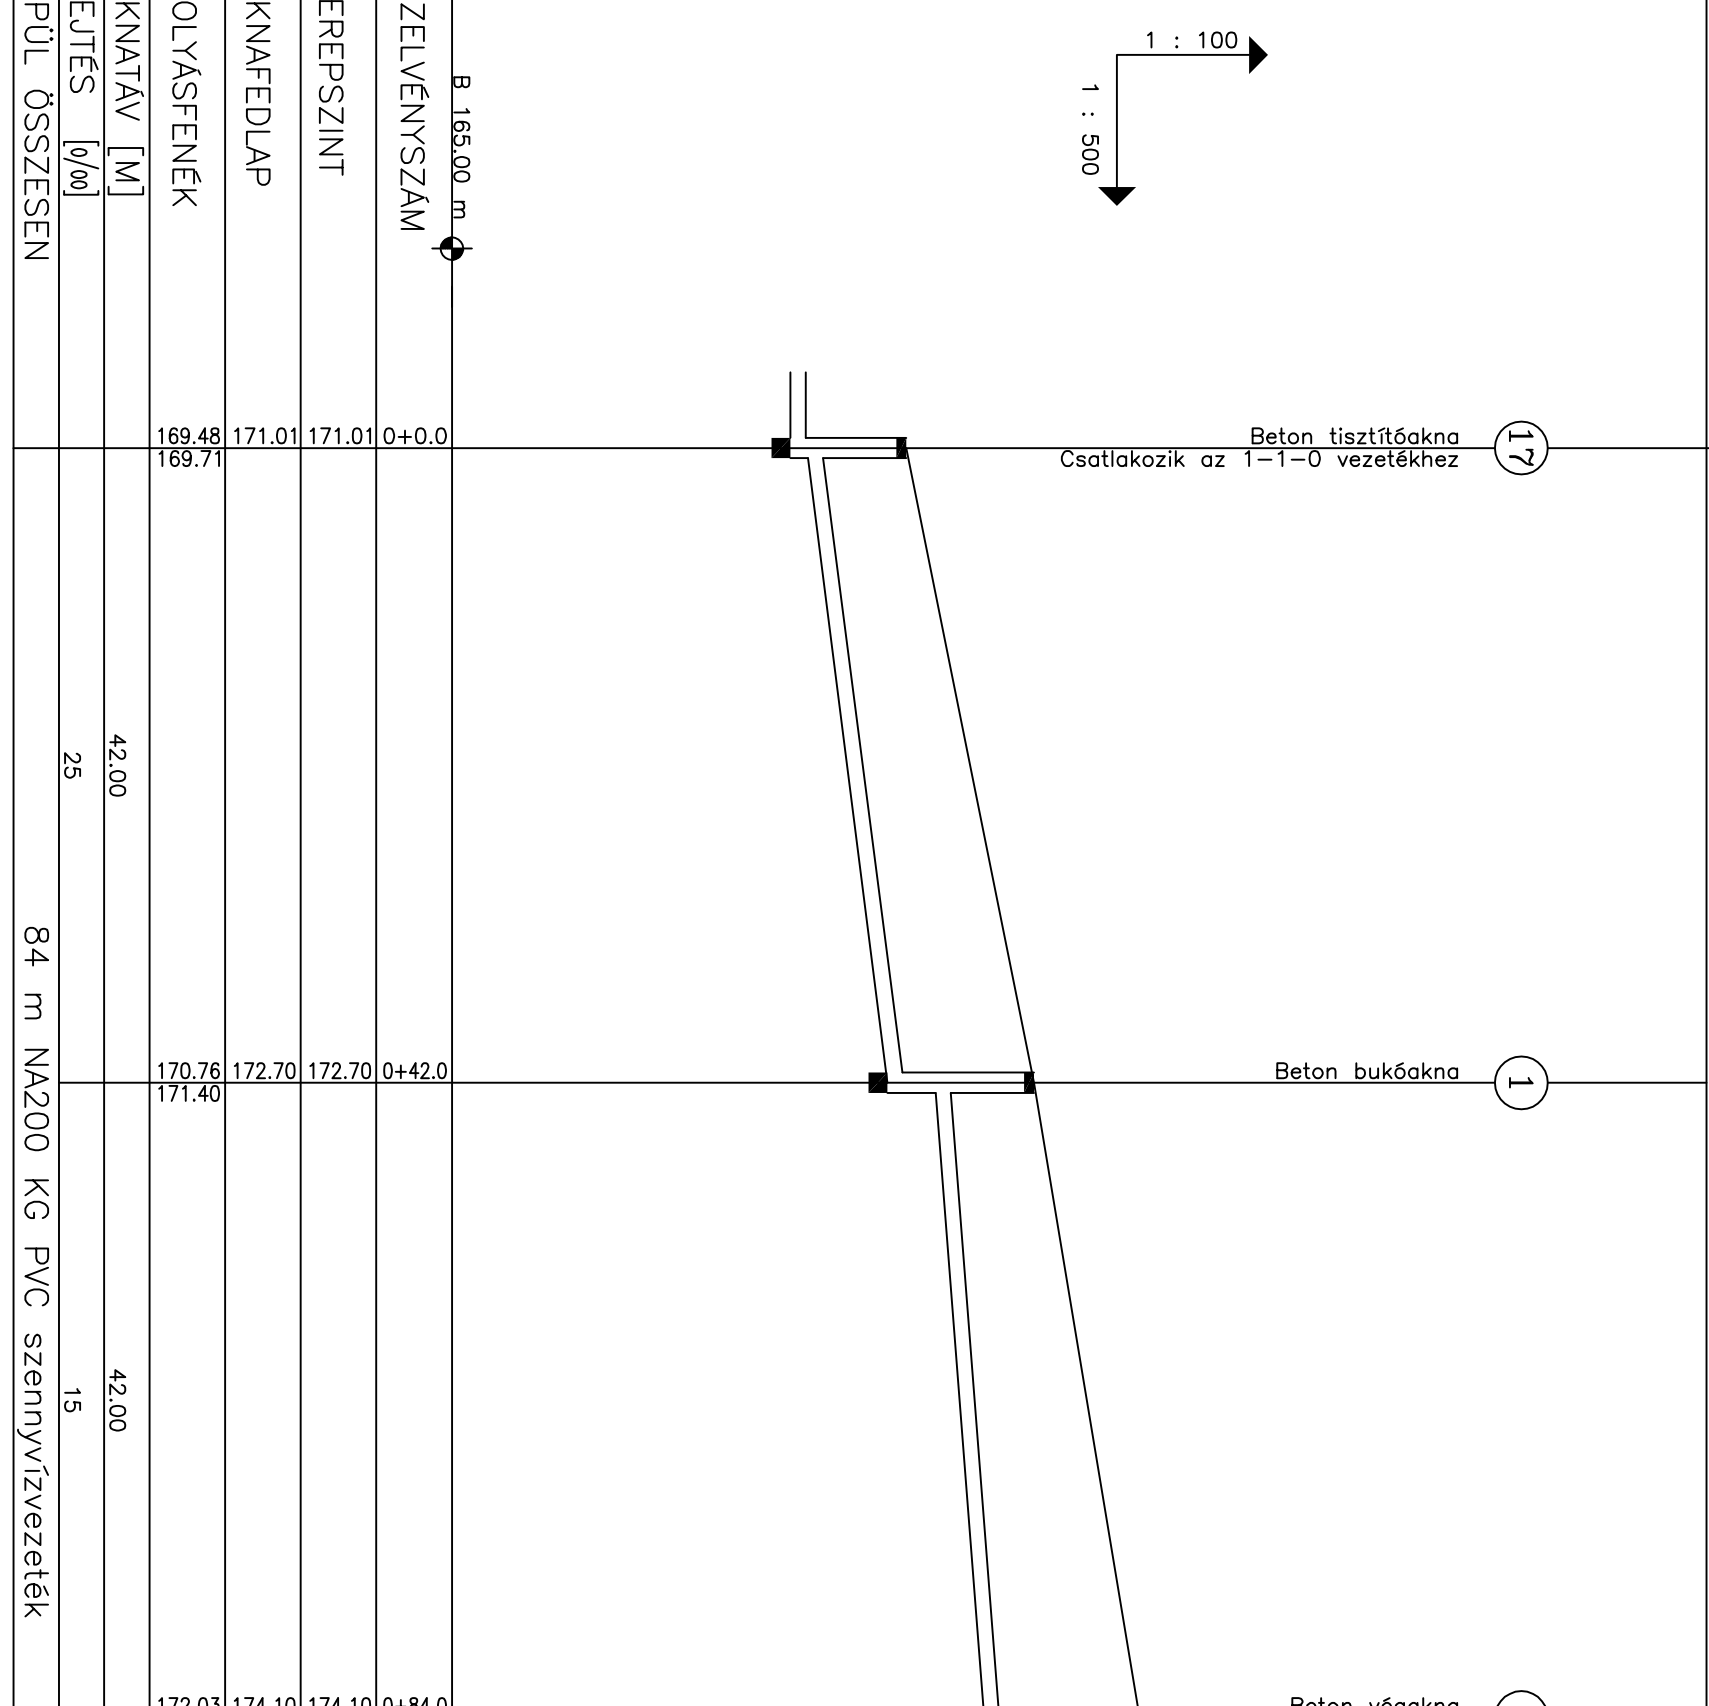

Utcanev: Körösi Csoma utca
 Szelvénytípus: 1 – 1 – 6

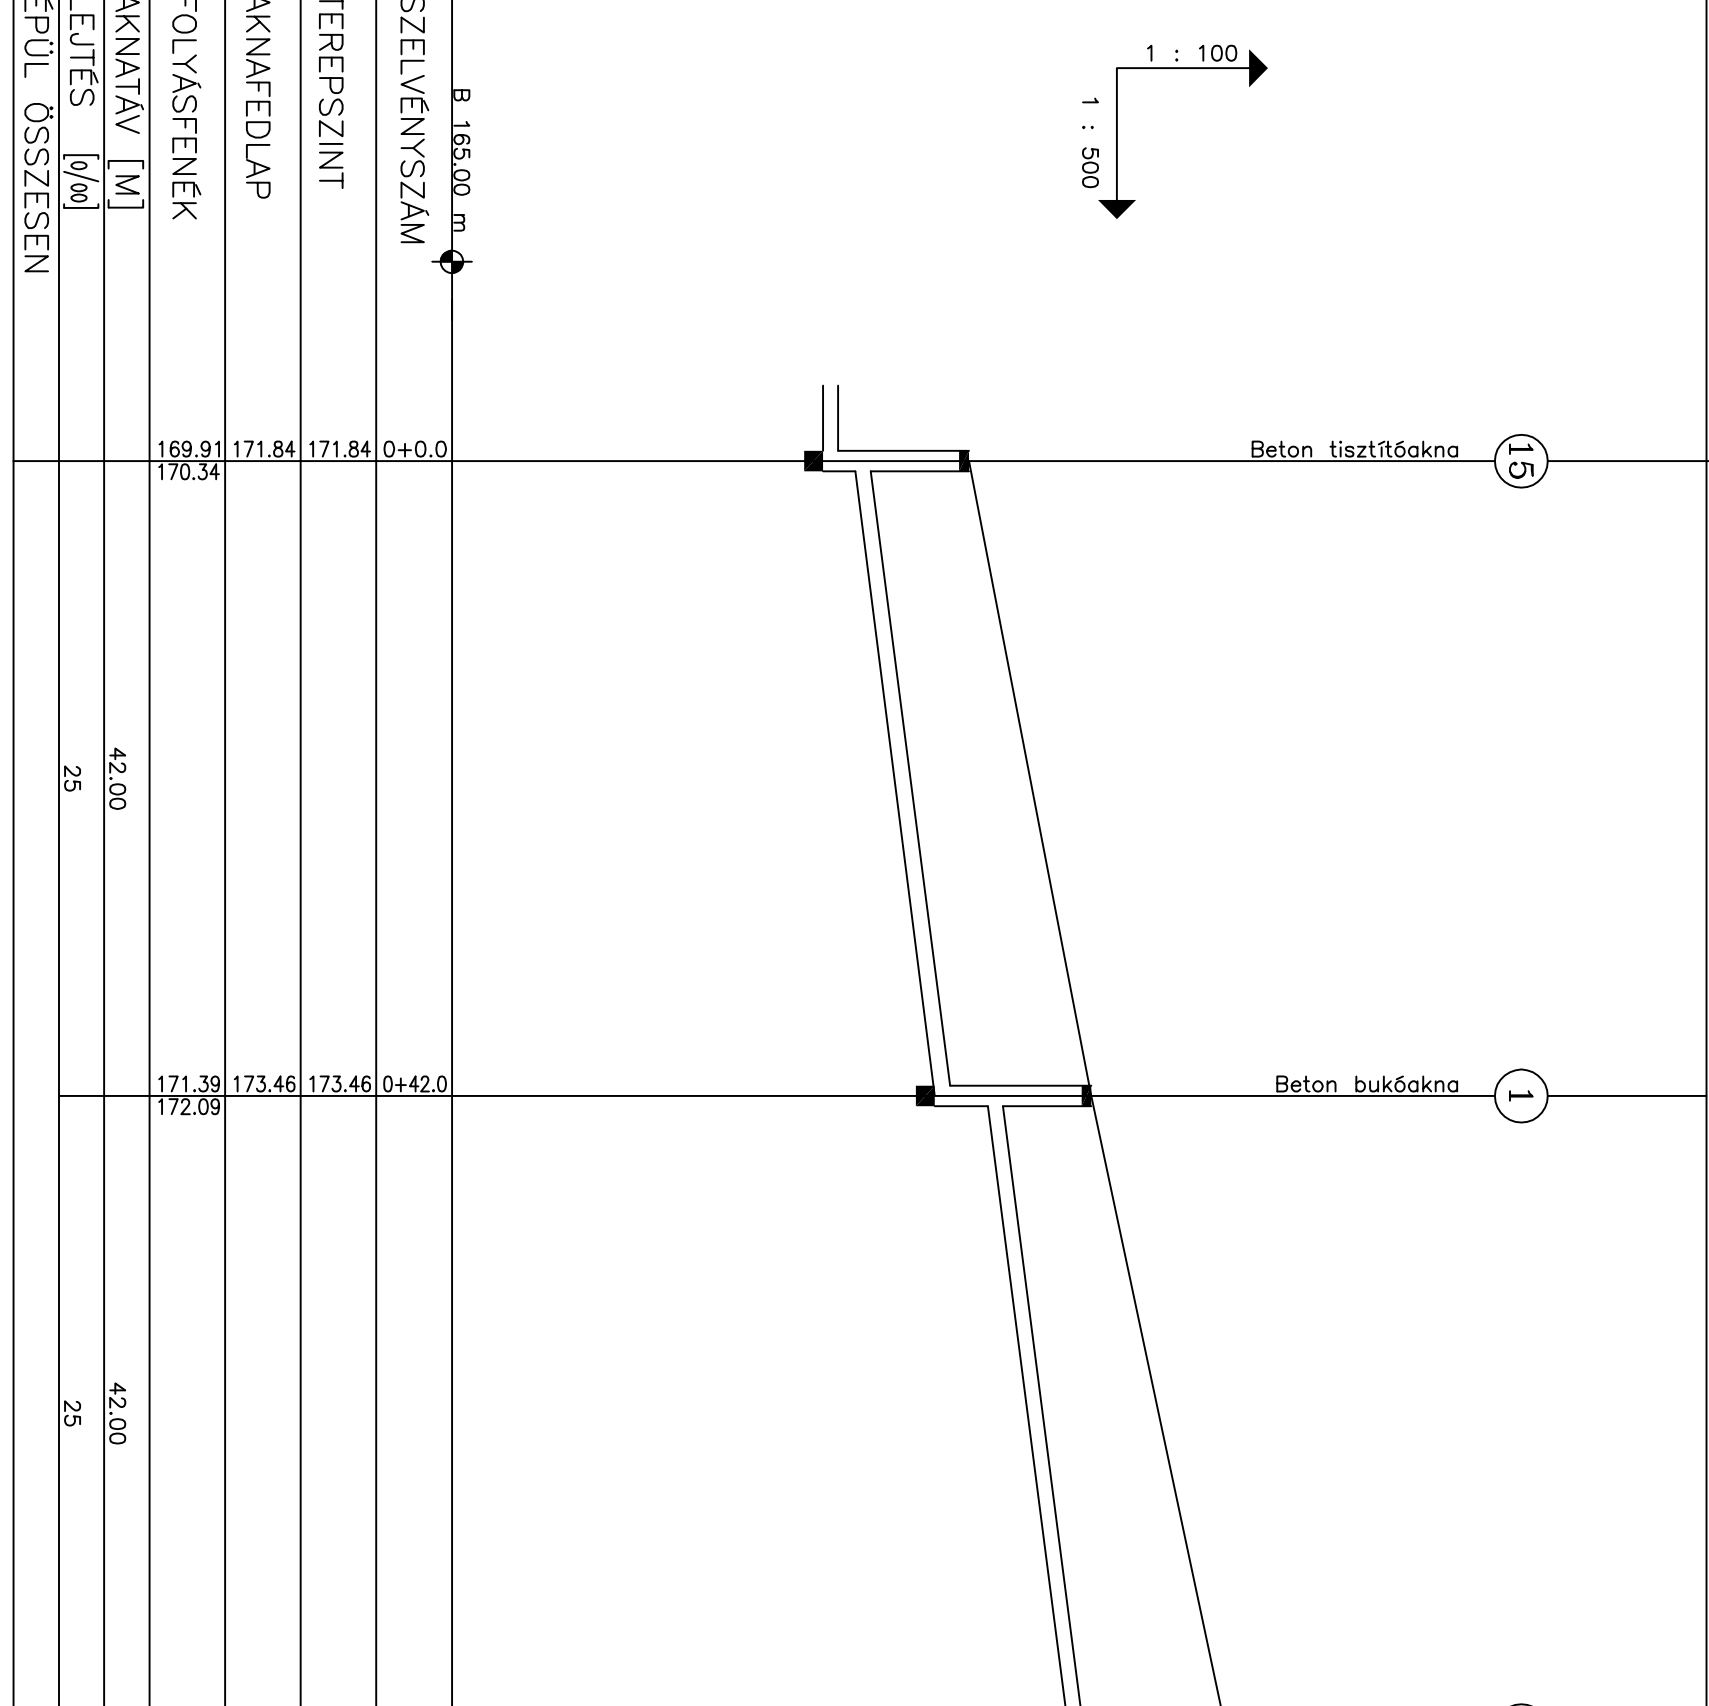

