


1:50

M1

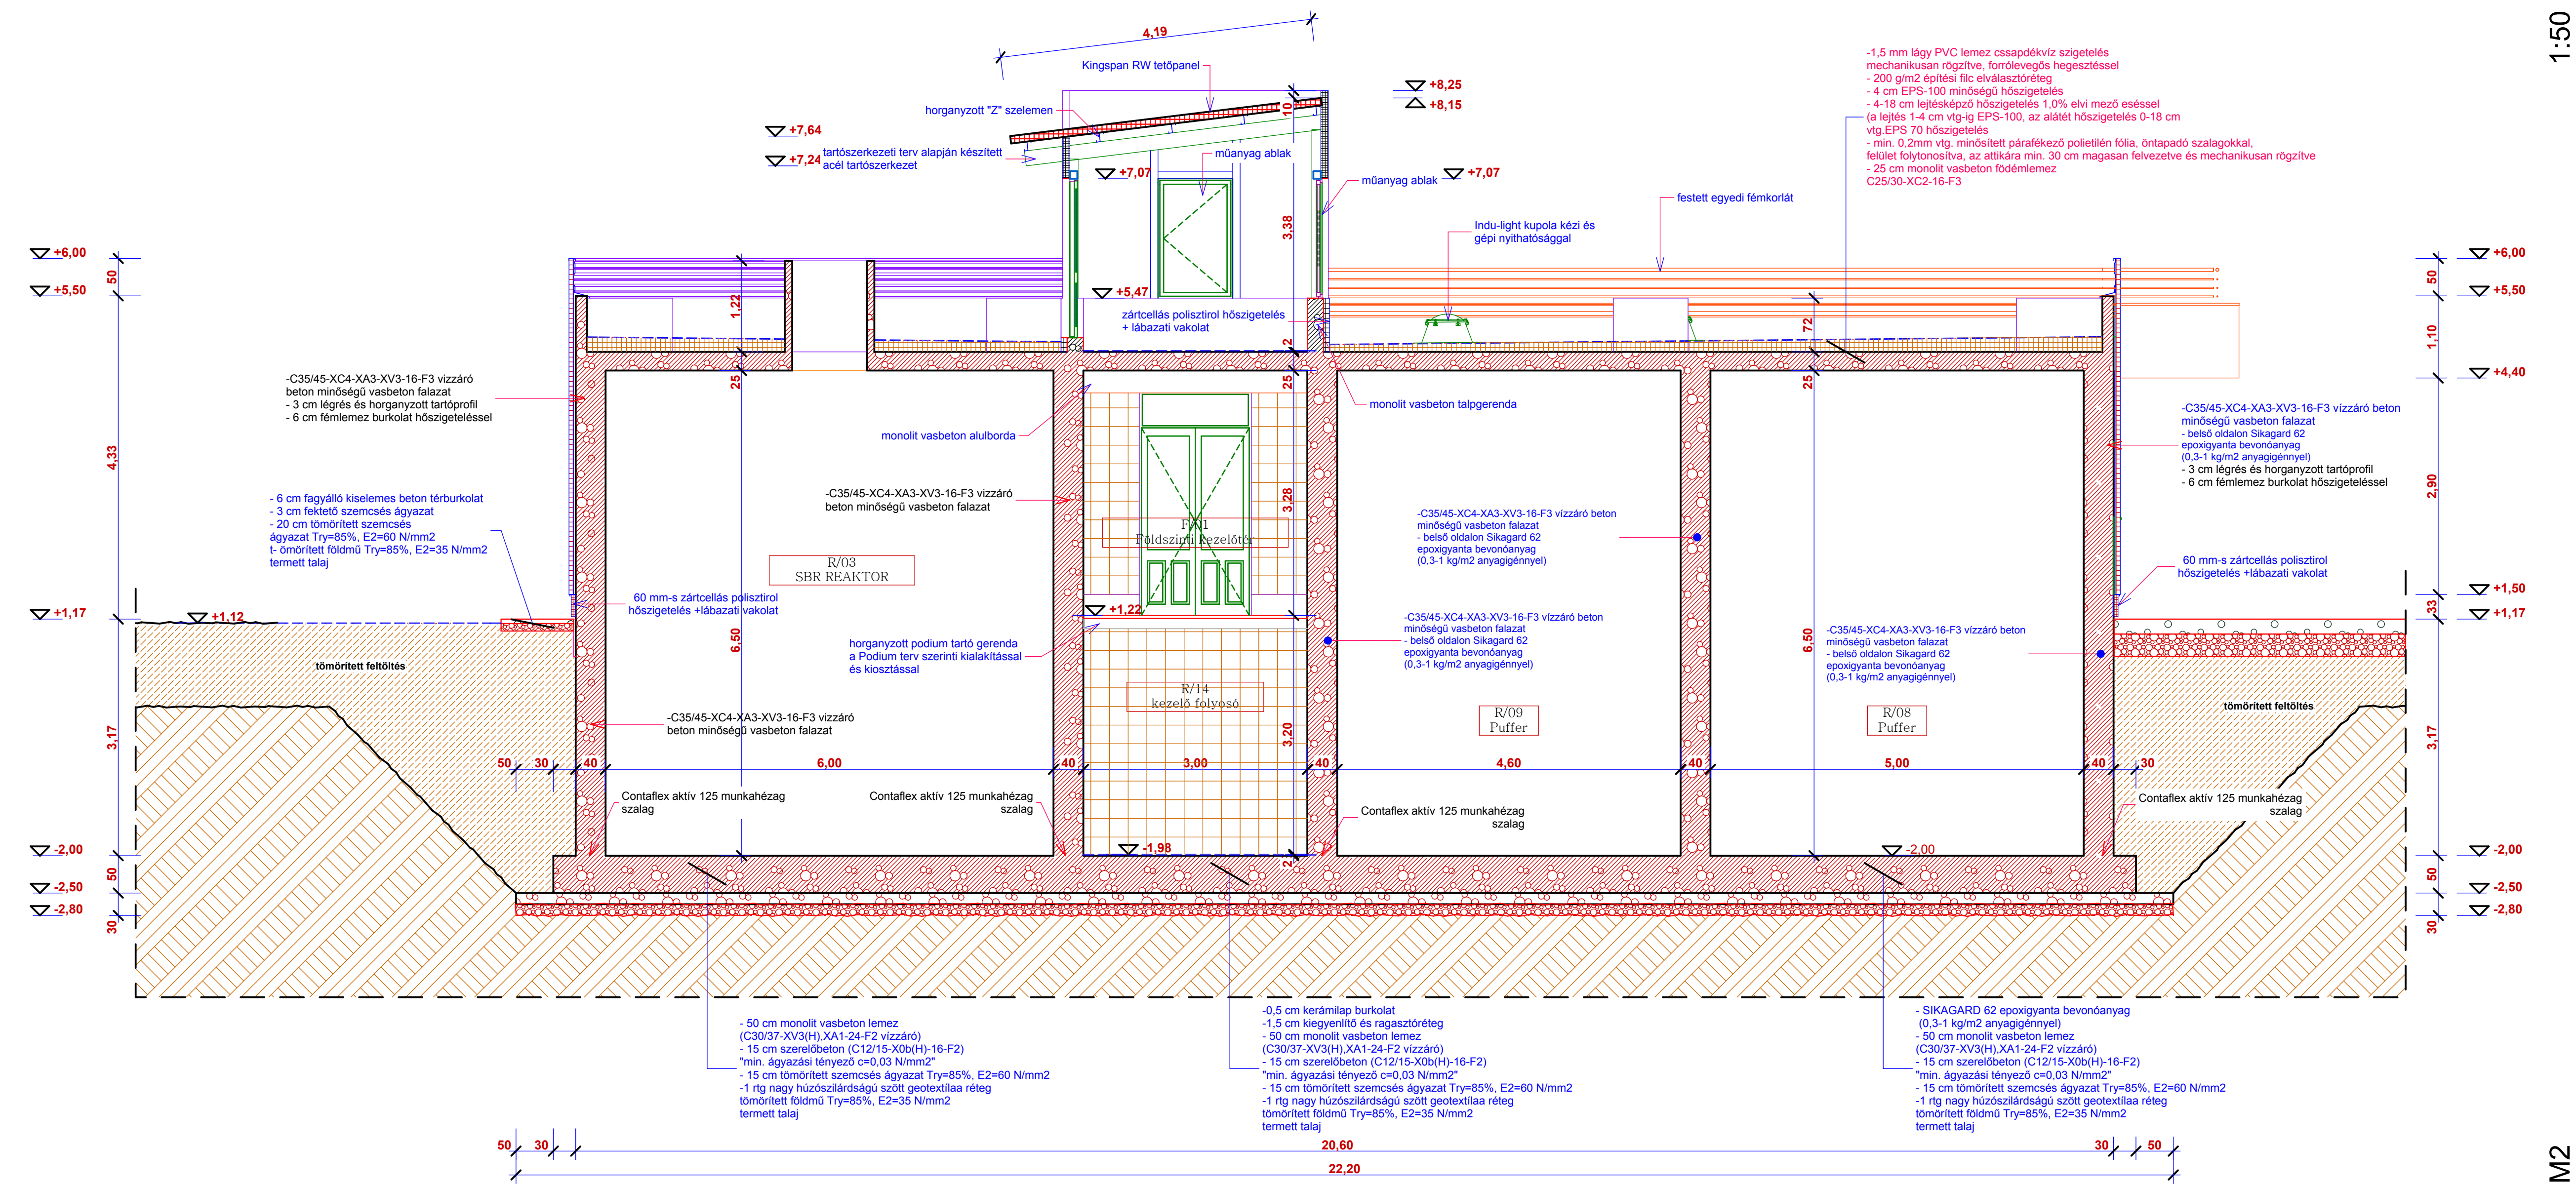

1:50

M2

A terv mint szellemi alkotás a Hunplan Kft tulajdona. A tervet és abban szereplő szerkezetet és technikai megoldásokat szerzői jog védi.

	<b>HUNPLAN MÉRNÖKI IRODA KFT</b> 6000 Szentes Páva u. 13/B. Tel/fax: 63/312-519		Cím: 2013-04-02 dátum: 2013.05.
	Vezető: <b>Dányi Zoltán</b> 6000 Szentes Páva u. 13/B. VIZ050334X-2411VZ	Tárgy: <b>DÁNYI KÖZSÉG SZENNYVÍZTÍZTÓ TELEP ÉS CSATORNA HÁLÓZAT BŐVÍTÉSE</b>	Méret: <b>1:50</b>
"A"	Tervező: <b>VIZIOLÓGUS</b> 8960 Szentgyörgyváros 8960 Szentgyörgyváros 83.06.01.05.15	Helyszín: <b>VIZIOLÓGUS VIZIOLÓGUS VIZIOLÓGUS VIZIOLÓGUS VIZIOLÓGUS</b> Megjegyzés: <b>METSZETEK</b>	Helyszín: <b>E-03</b>